
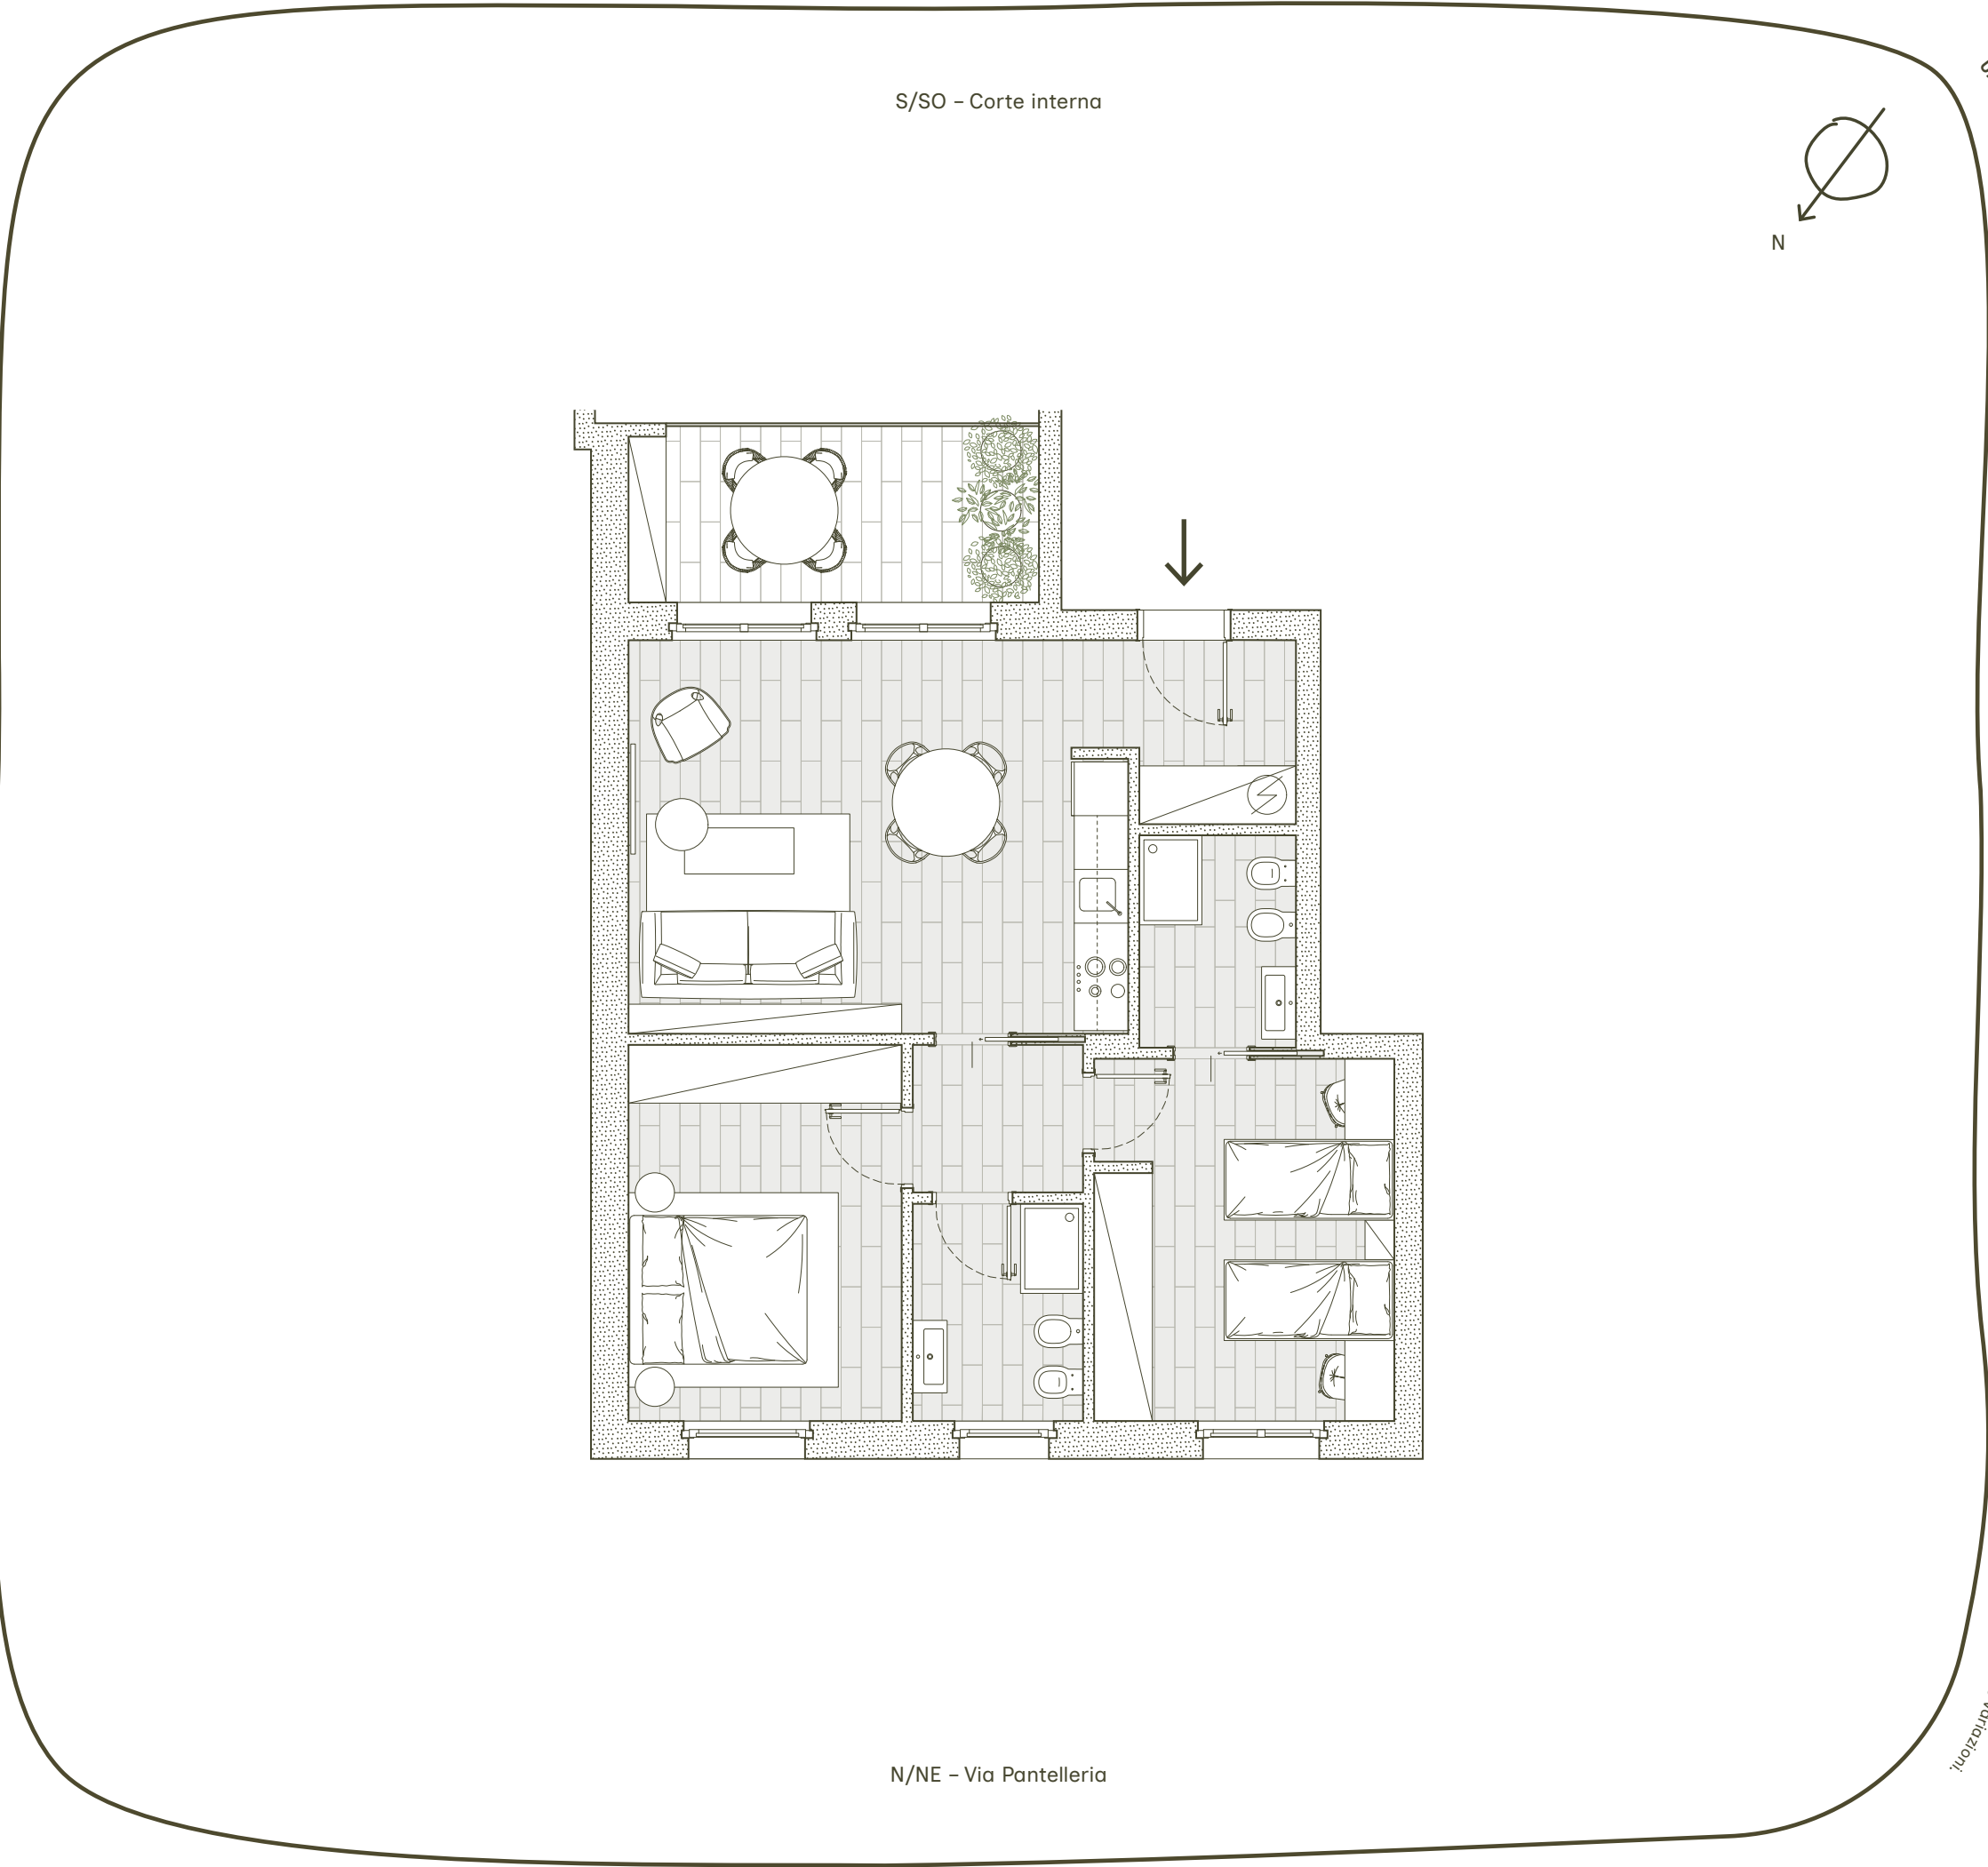
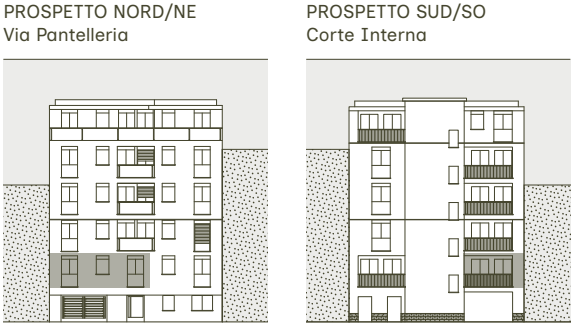


COSYRA

Via Pantelleria, 6 – Milano

APPARTAMENTO	TIPOLOGIA	PIANO
N° 08 Tramontana	Trilocale 2 Bagni	1°
SUPERFICIE EFFETTIVA	COMMERCIALE	
Abitazione	[100%]	81,41 m²
Loggia coperta	[100%]	10,51 m²
Parti comuni	[100%]	4,88 m²
Cantina N°13	[33%]	1,31 m²
Totale		98,11 m²

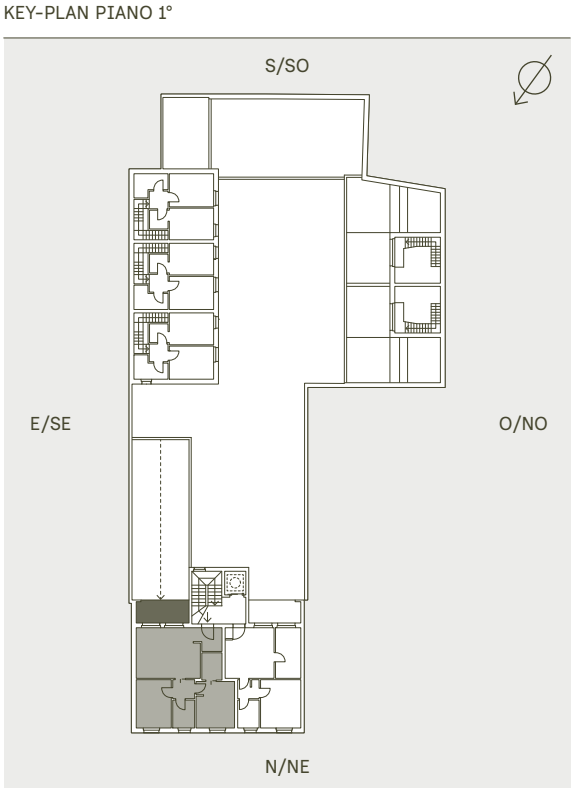

Un' iniziativa promossa da LA ROGGA SRL - Via G. Pozone 1, Milano | Le presenti informazioni sono complete con cura e fornite in buona fede. Esse non hanno tuttavia valore contrattuale e potrebbero subire variazioni.