


COSYRA


Via Pantelleria, 6 – Milano

APPARTAMENTO	TIPOLOGIA	PIANO
N° 12 Tramontana	Trilocale 1 Bagno	3°
SUPERFICIE EFFETTIVA	COMMERCIALE	
Abitazione	[100%]	61,93 m²
Loggia coperta	[100%]	10,51 m²
Parti comuni	[100%]	3,71 m²
Cantina N°10	[33%]	1,95 m²
Totale		78,10 m²



KEY-PLAN PIANO 3°

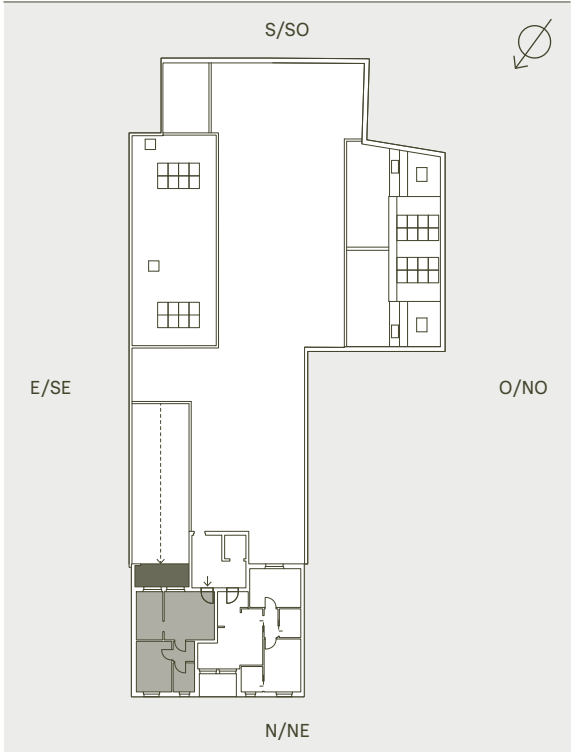

PROSPETTO NORD/NE
Via Pantelleria

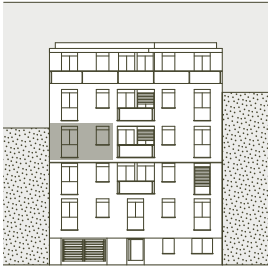

PROSPETTO SUD/SO
Corte Interna

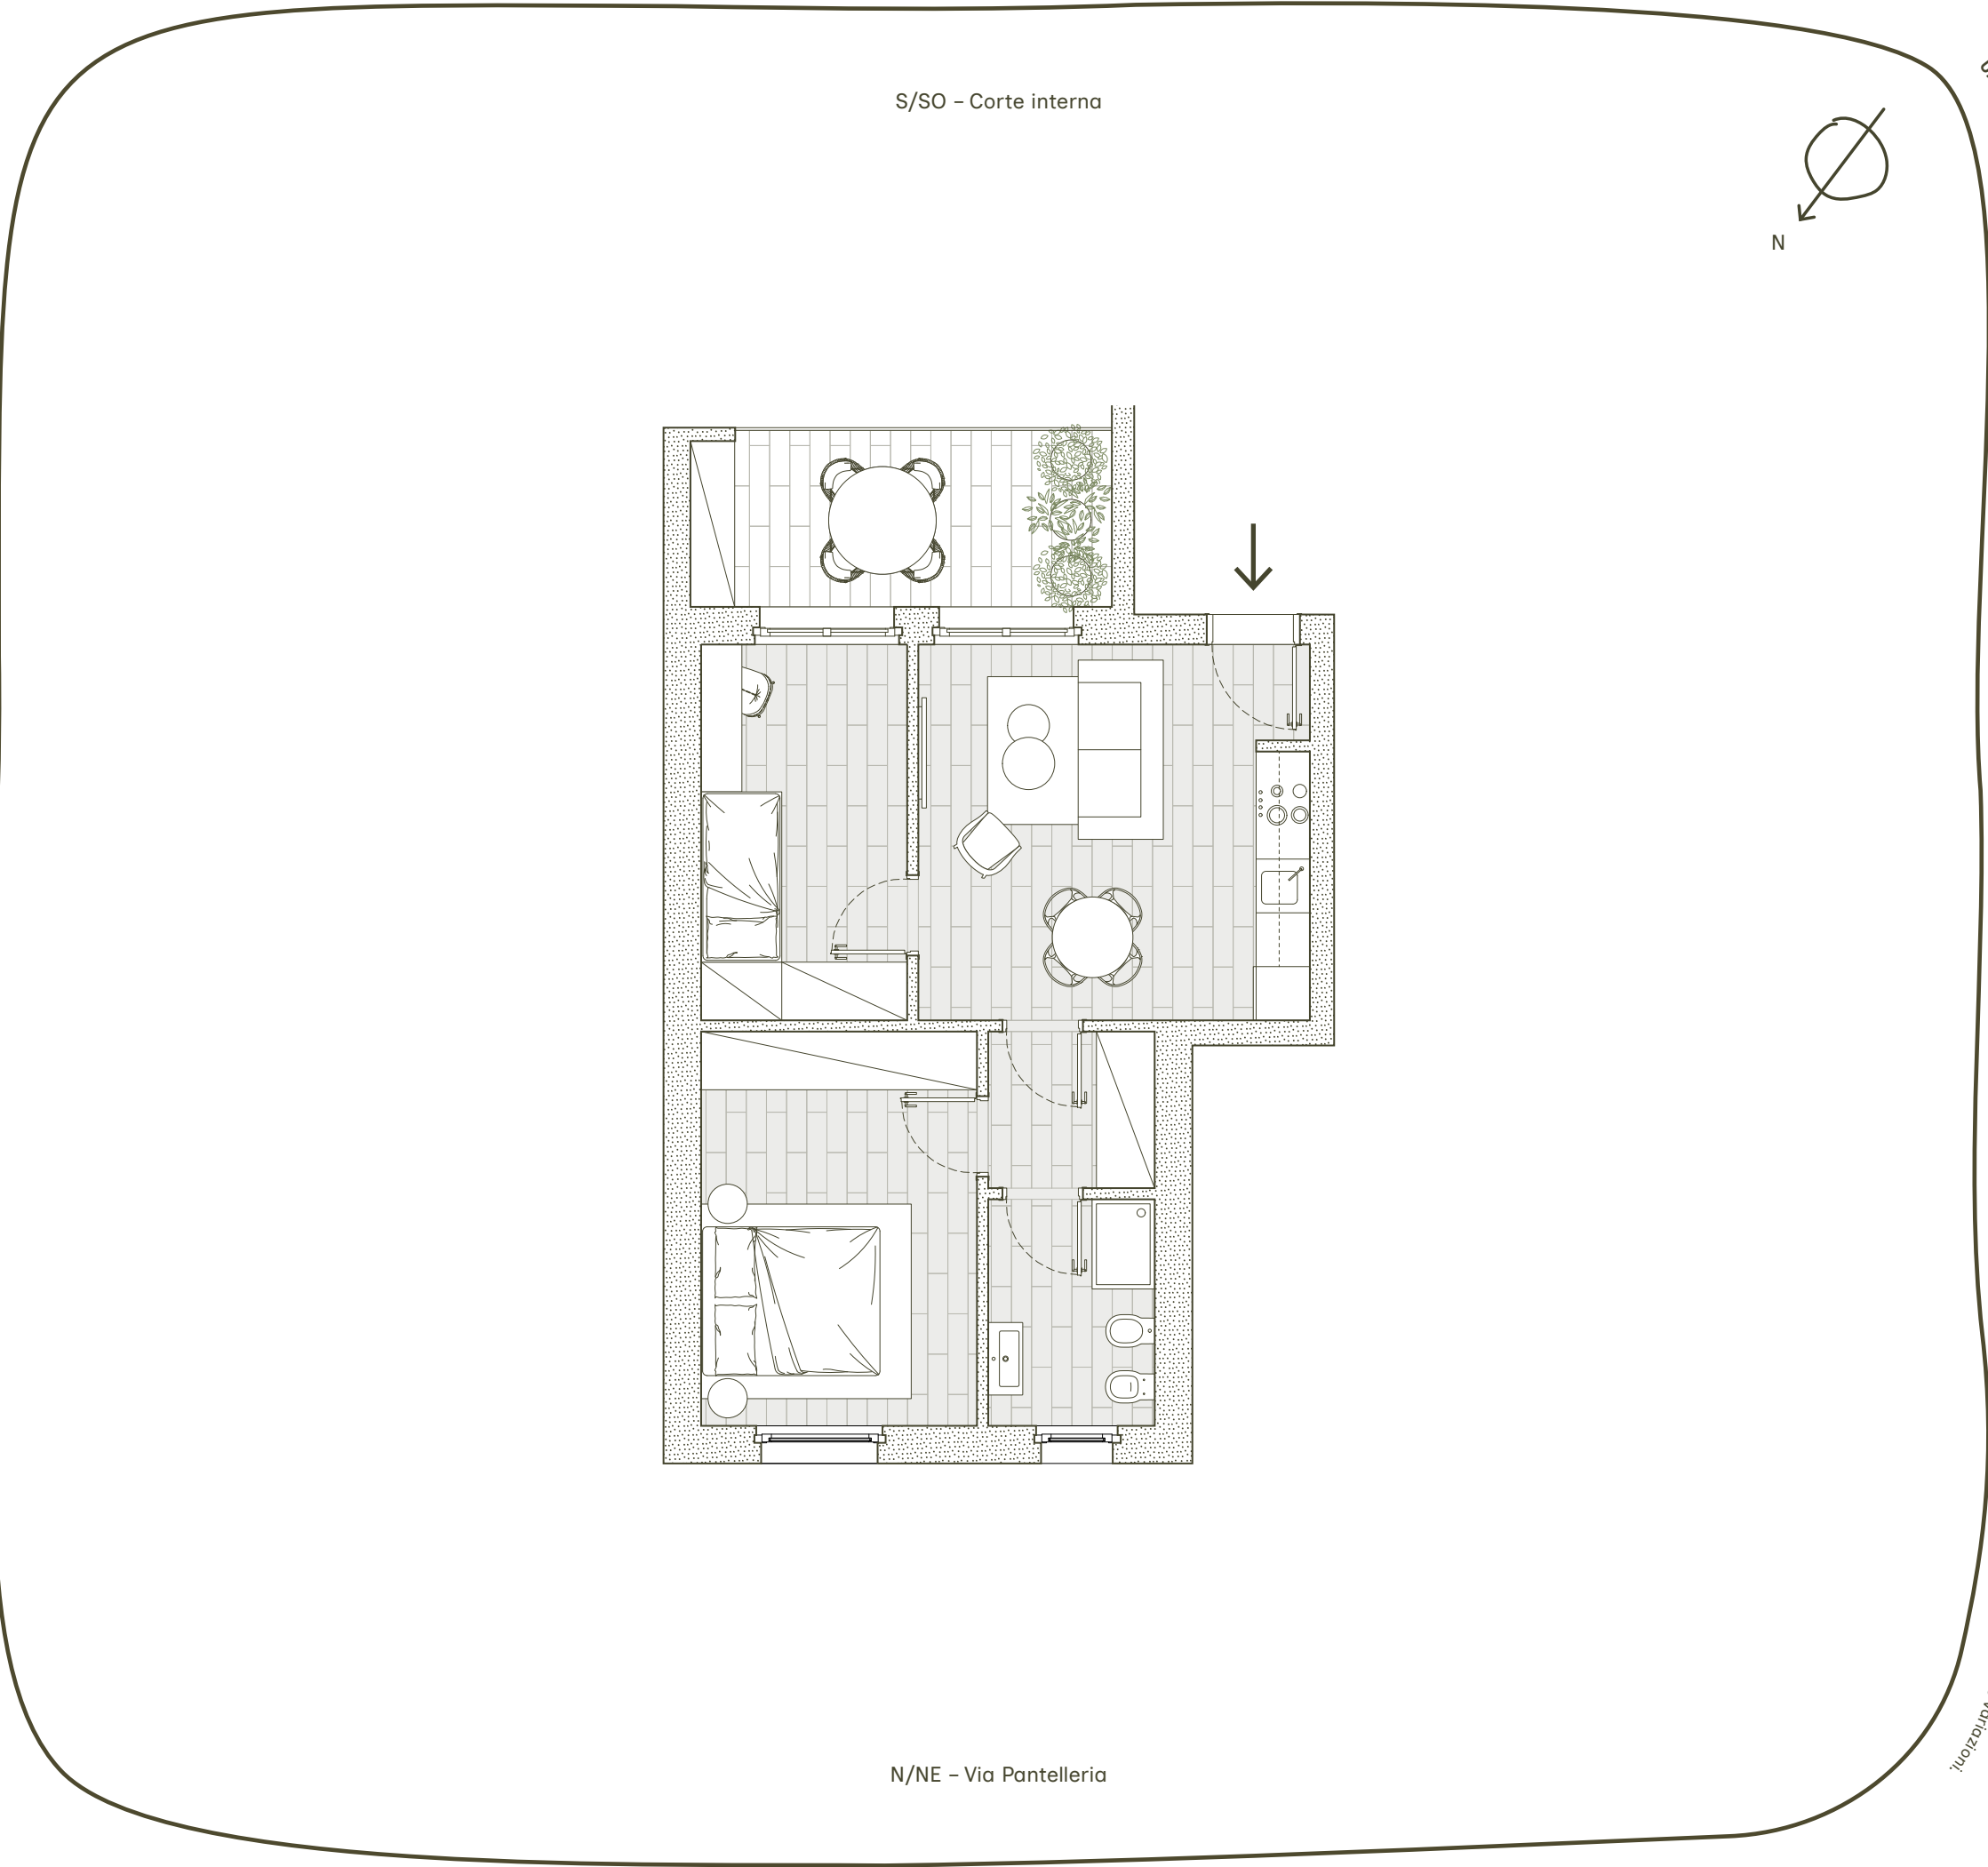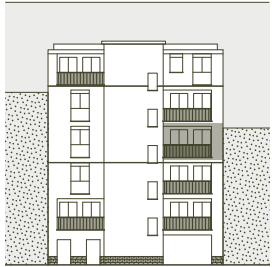

Un'iniziativa promossa da LA ROGGA SRL - Via G. Pozone 1, Milano | Le presenti informazioni sono complete con cura e fornite in buona fede. Esse non hanno tuttavia valore contrattuale e potrebbero subire variazioni.