


COSYRA


Via Pantelleria, 6 – Milano

APPARTAMENTO	TIPOLOGIA	PIANO
N° 15 Tramontana	Trilocale 1 Bagno	5°
SUPERFICIE EFFETTIVA	COMMERCIALE	
Abitazione	[100%]	54,38 m²
Loggia cop./Terr.	[100%]	16,30 m²
Parti comuni	[100%]	3,26 m²
Cantina N°9	[33%]	3,52 m²
Totale		77,46 m²



KEY-PLAN PIANO 5°

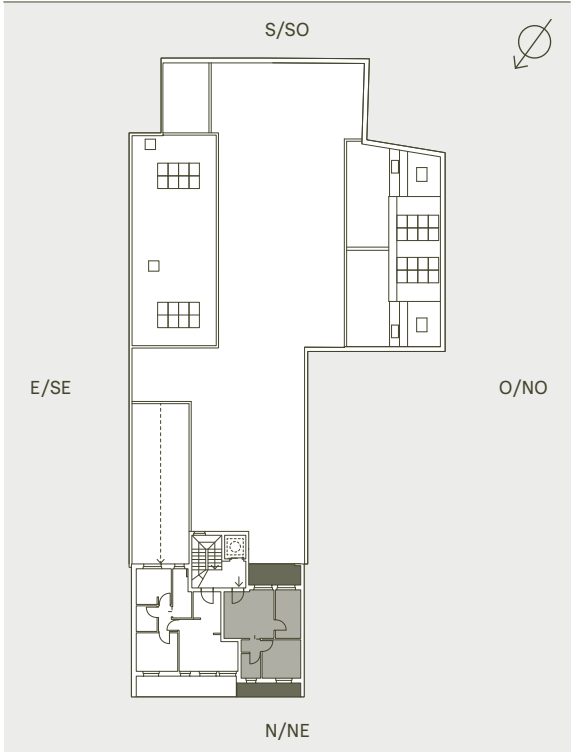

PROSPETTO NORD/NE
Via Pantelleria

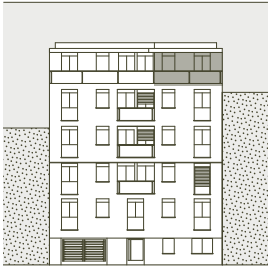

PROSPETTO SUD/SO
Corte Interna

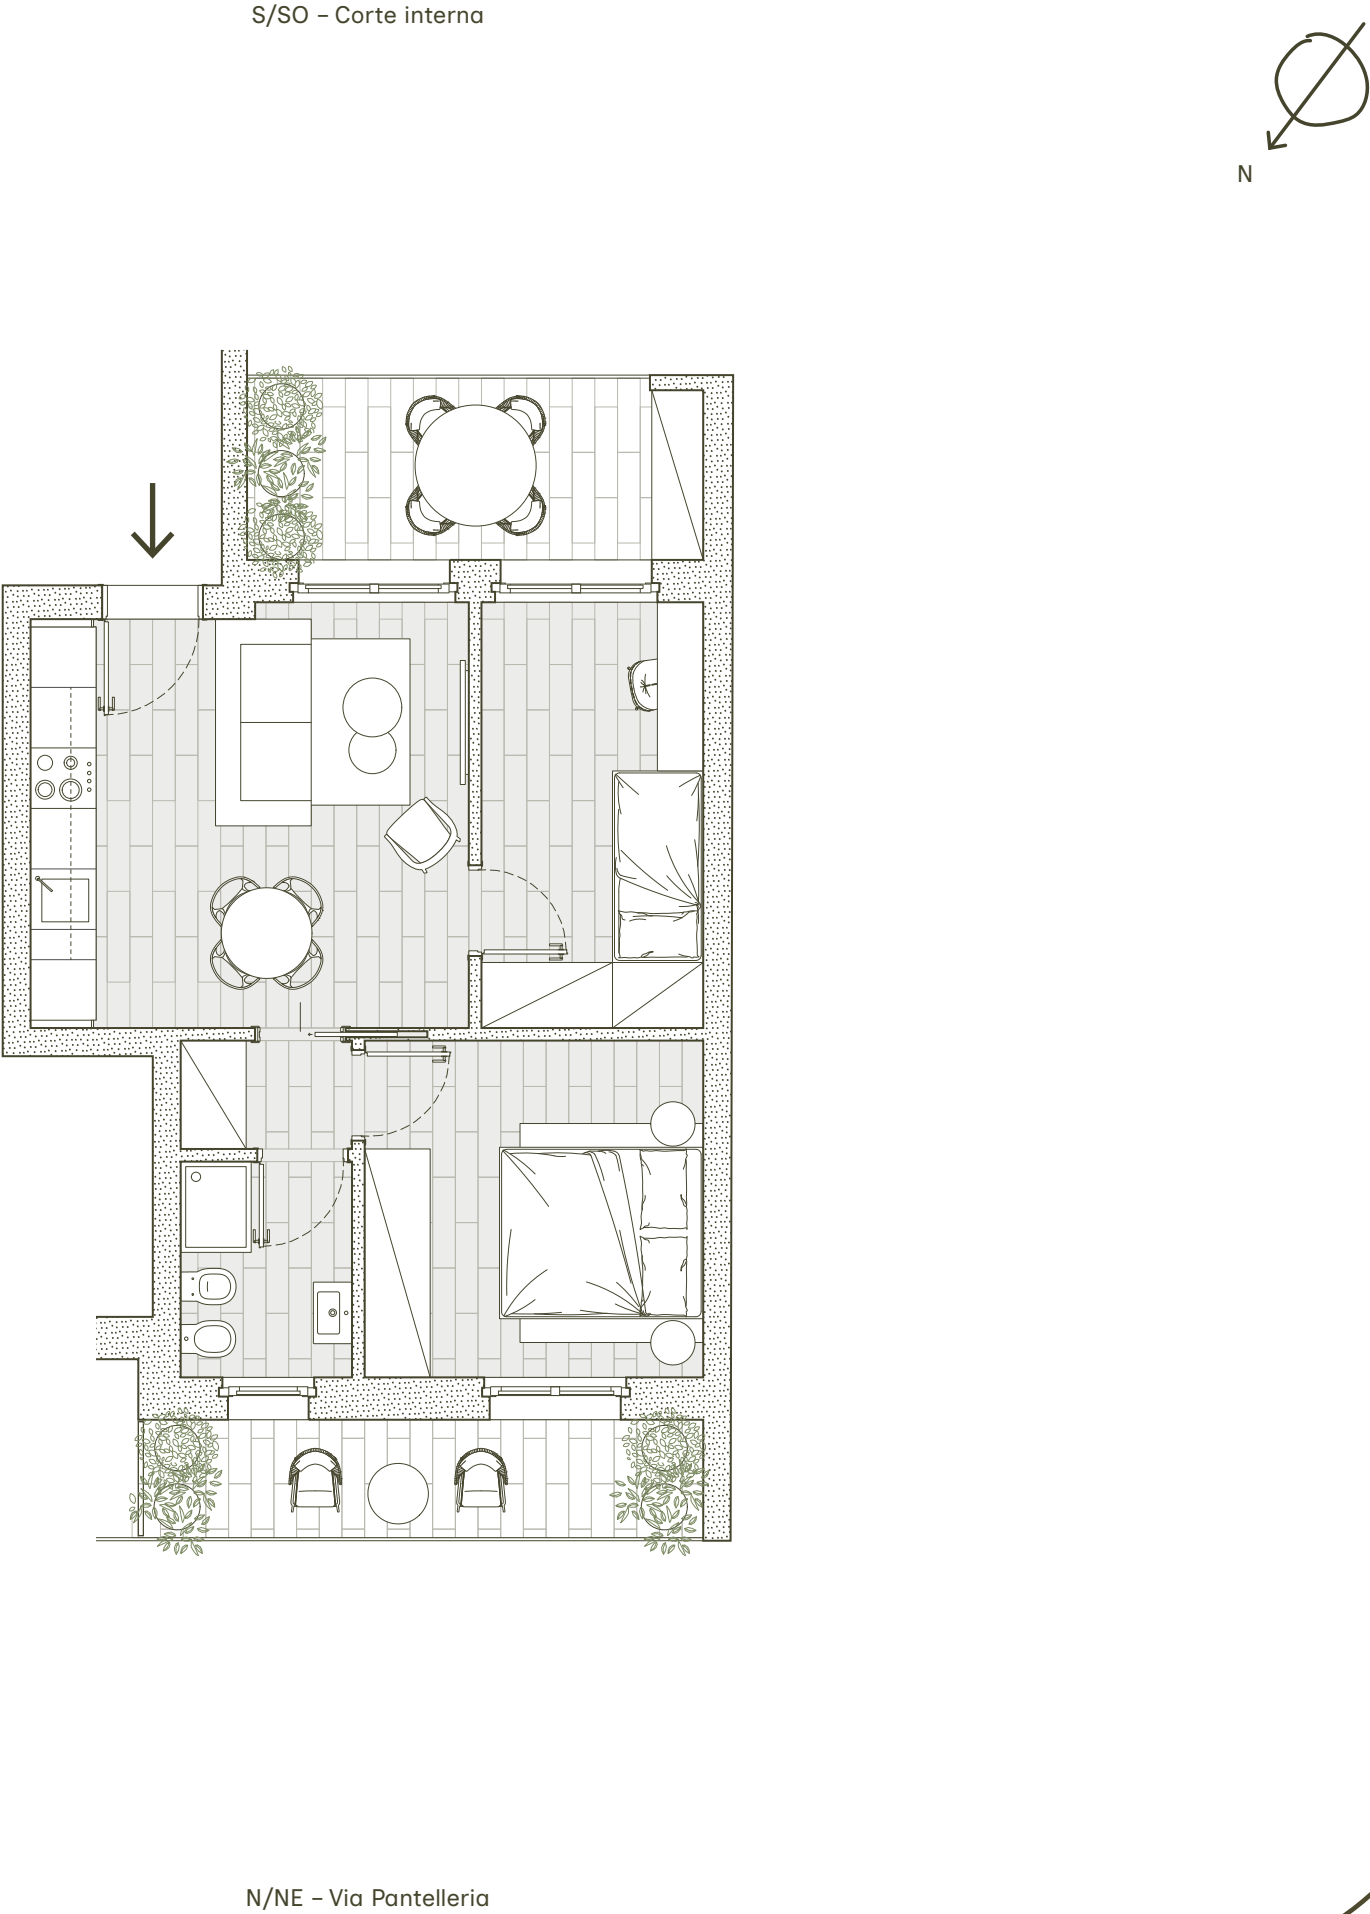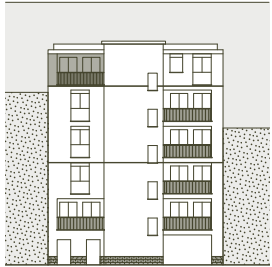

Un' iniziativa promossa da LA ROGGA SRL - Via G. Pozone 1, Milano | Le presenti informazioni sono complete con cura e fornite in buona fede. Esse non hanno tuttavia valore contrattuale e potrebbero subire variazioni.